


I.
ÚZEMNÍ PLÁN JABLOŇANY
ZMĚNA Č.1

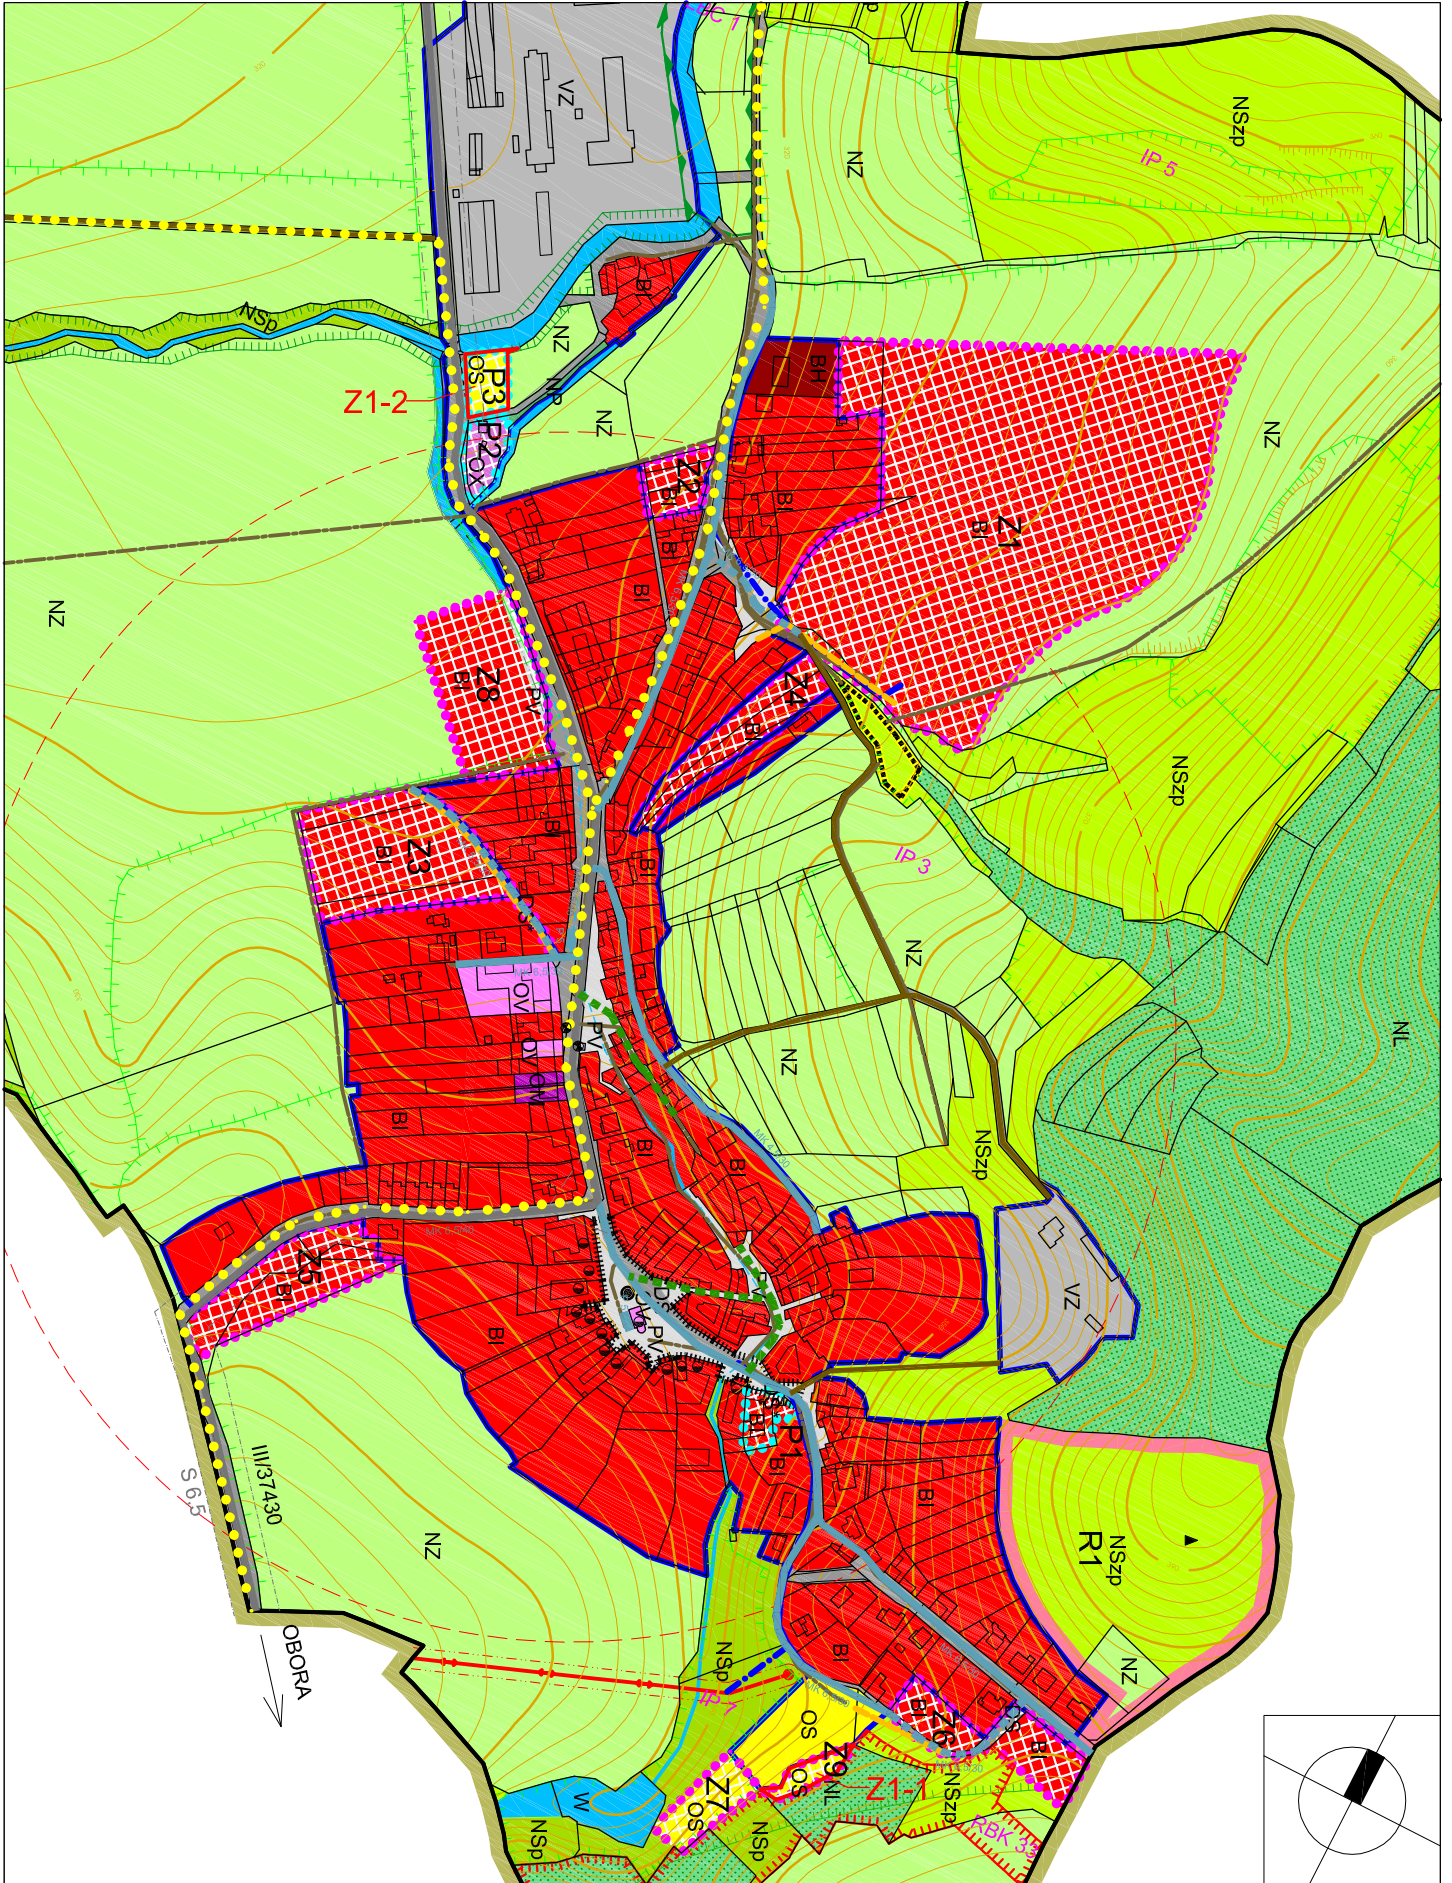

I.3 - HLAVNÍ VÝKRES - výřez výkresu č. I.3

M 1:5000

ZÁŘÍ 2012