


I.  
ÚZEMNÍ PLÁN JABLOŇANY  
ZMĚNA Č.1

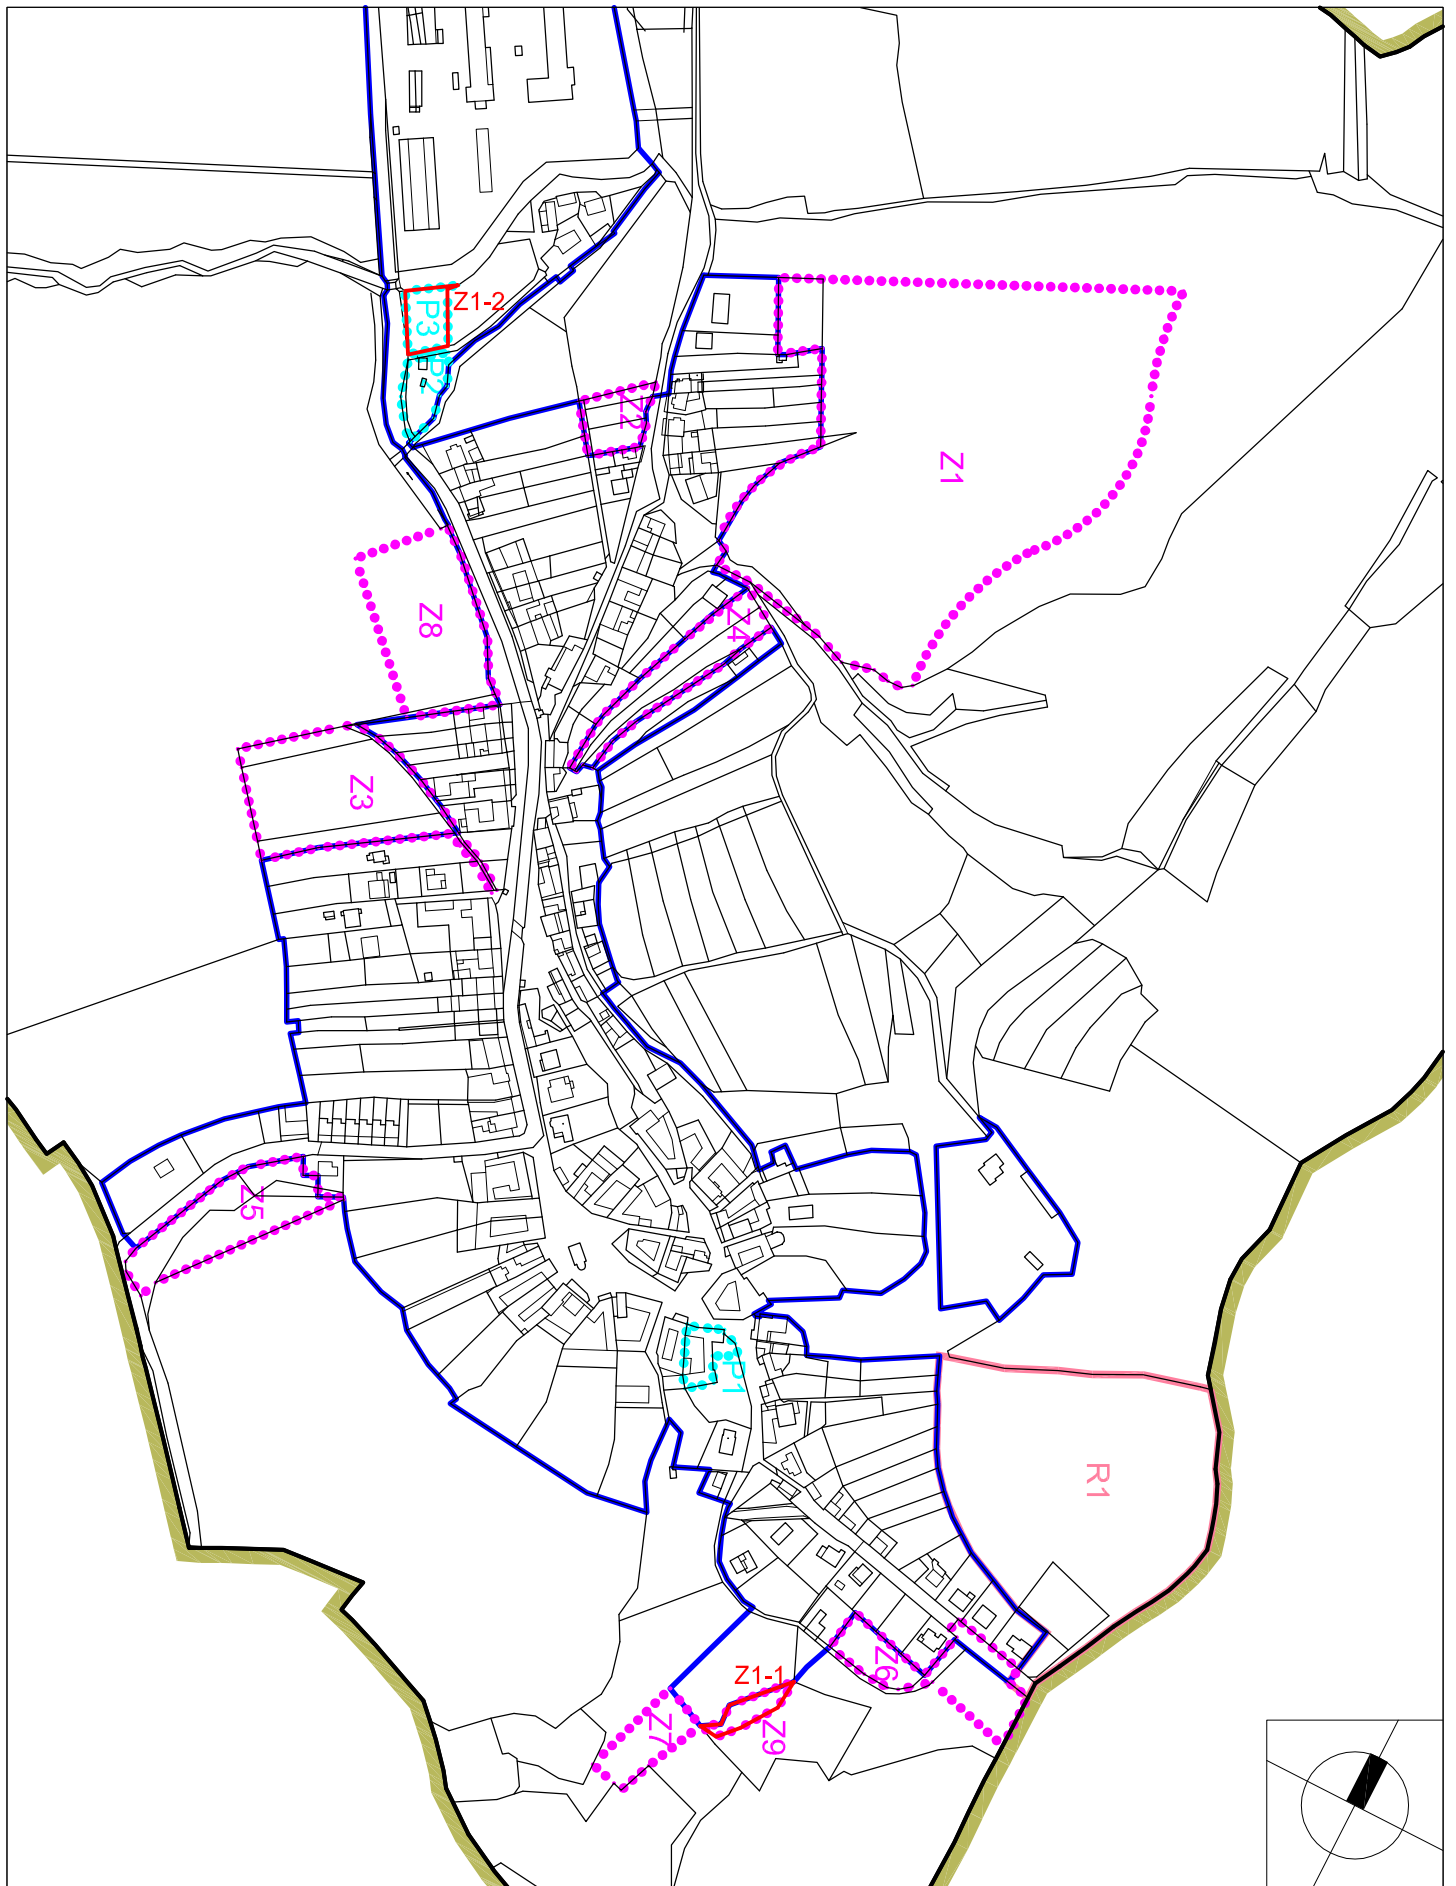

I.2 - VÝKRES ZÁKLADNÍHO ČLENĚNÍ - výřez výkresu č. I.2

M 1:5000

ZÁŘÍ 2012