


I.
ÚZEMNÍ PLÁN JABLOŇANY
ZMĚNA Č.1

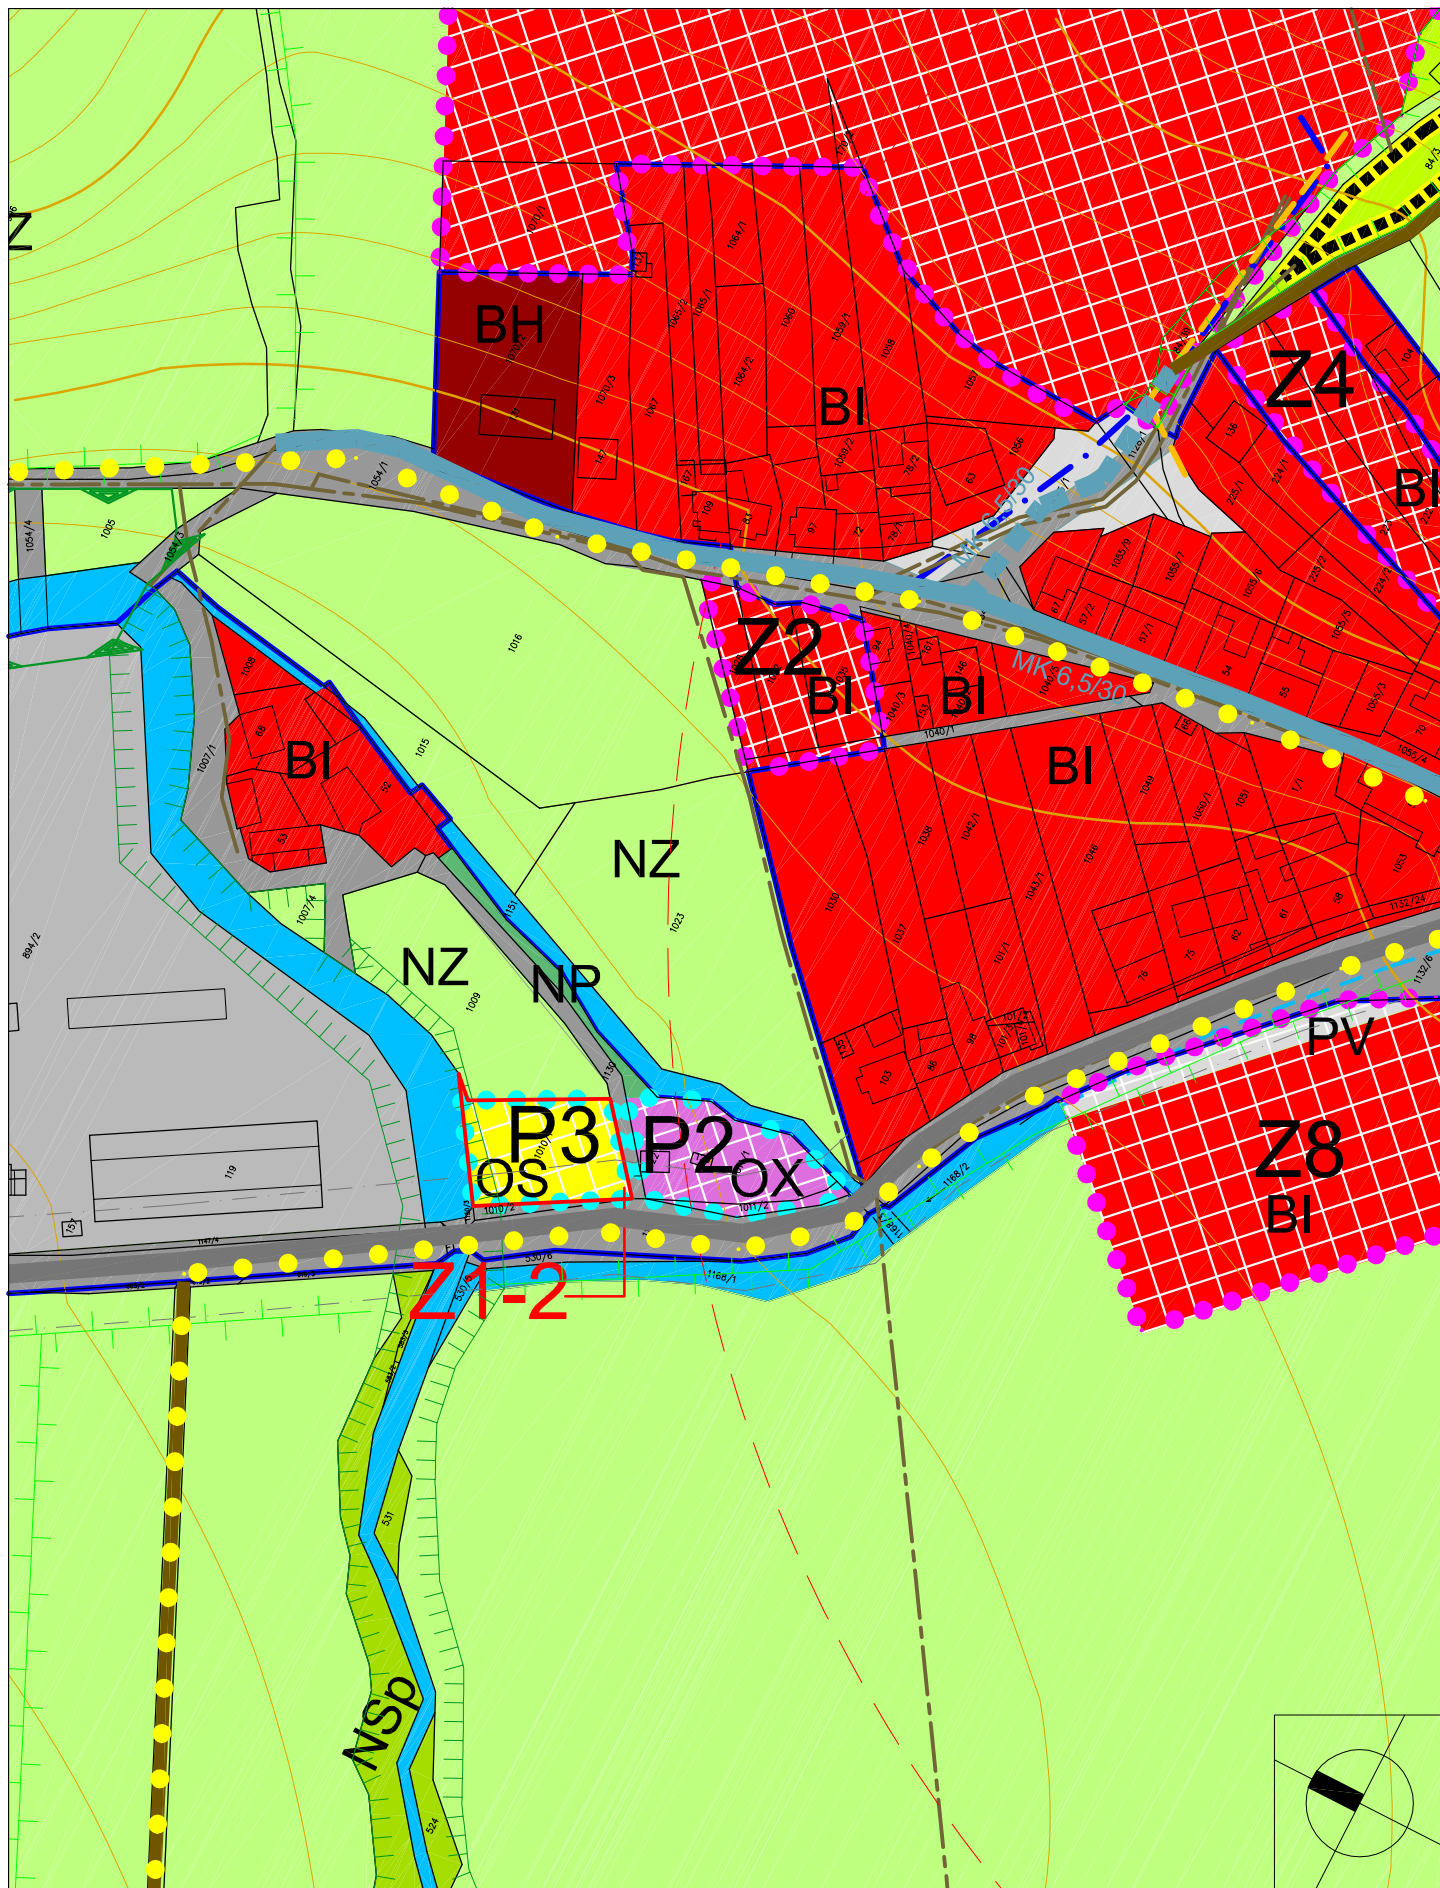

I.3a.2 - VÝŘEZ HLAVNÍHO VÝKRESU - výřez výkresu č. I.3a
DÍLČÍ ZMĚNA Z1-2

M 1:2000
ZÁŘÍ 2012