



## II. ODŮVODNĚNÍ ÚZEMNÍHO PLÁNU JABLOŇANY ZMĚNA Č.1

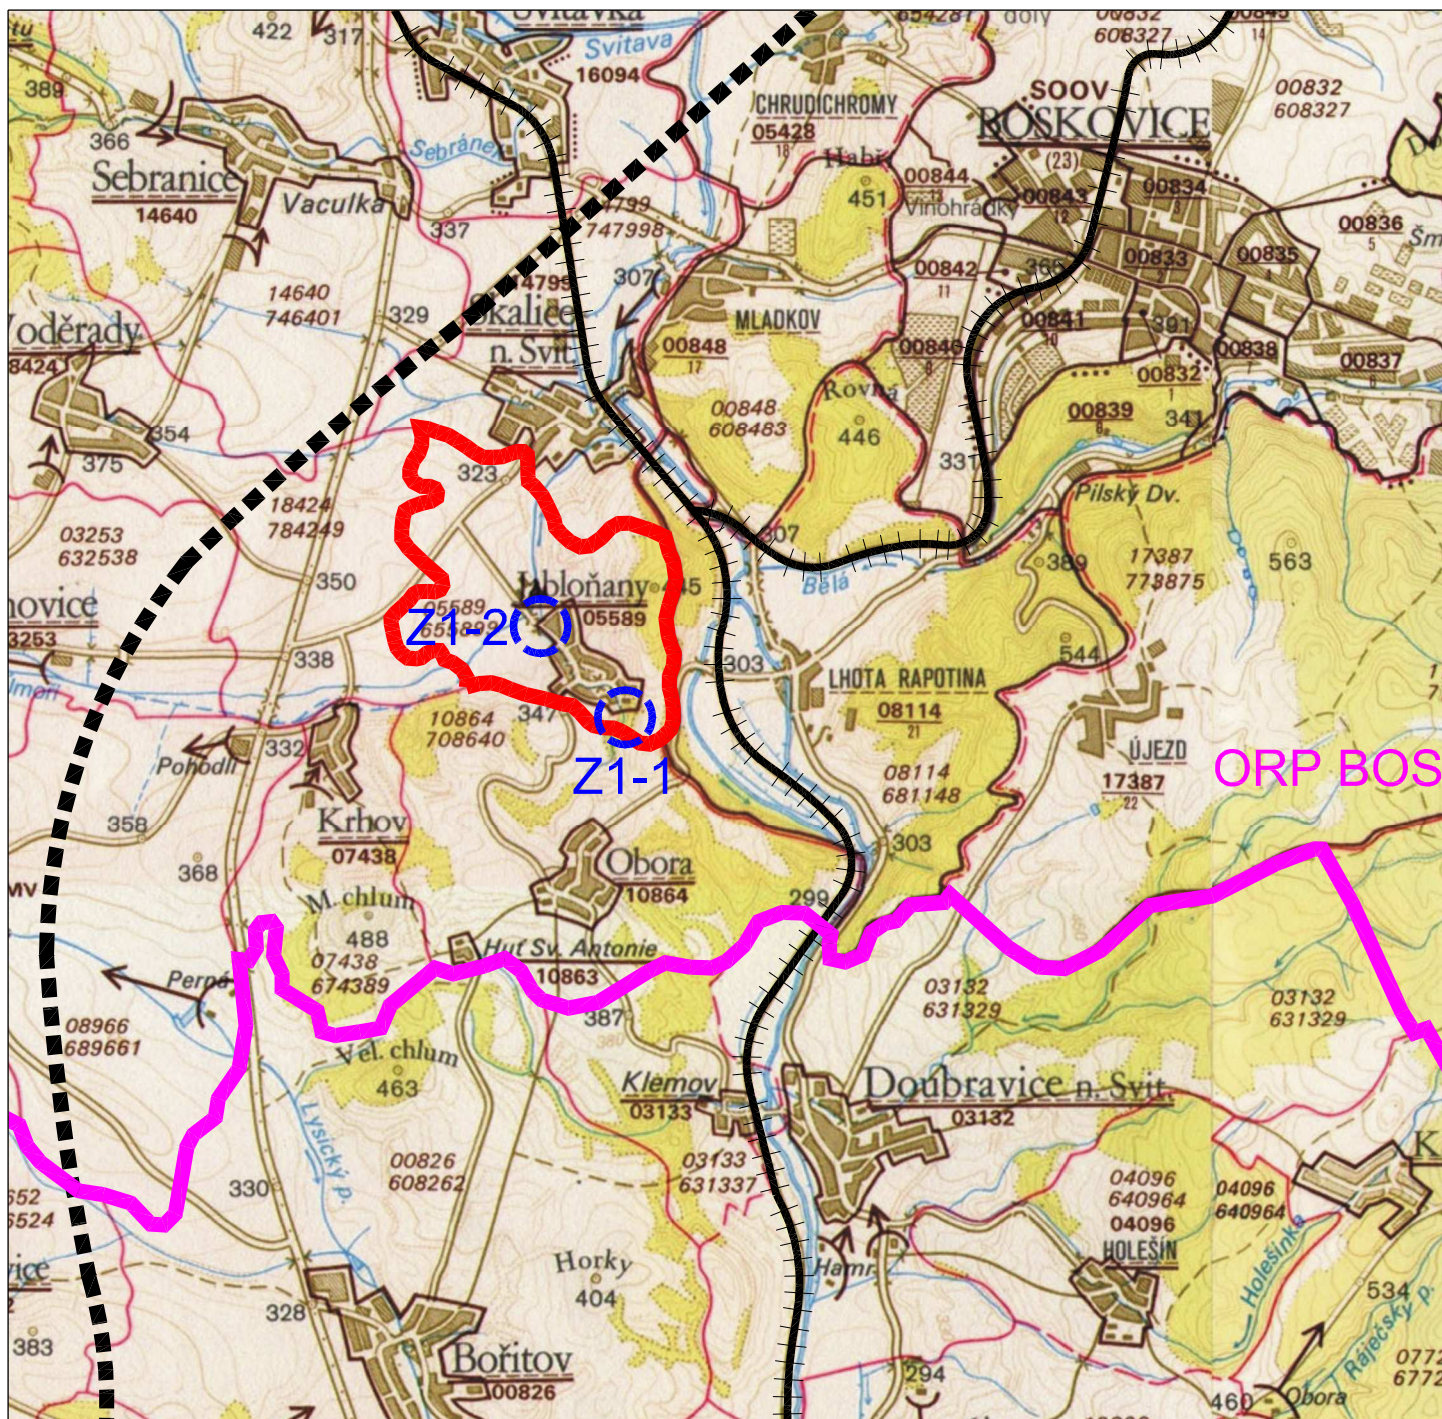

### LEGENDA :

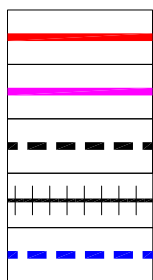

- HRANICE ŘEŠENÉHO ÚZEMÍ ÚP
- HRANICE SPRÁVNÍCH OBVODŮ OBCÍ S ROZŠÍŘENOU PŮSOBNOSTÍ ( ORP )
- TRASA NAVRHOVANÉ RYCHLOSTNÍ KOMUNIKACE R43
- TRASA ŽELEZNICE
- ŘEŠENÉ ÚZEMÍ ZMĚNY Č.1
- OZNAČENÍ LOKALITY ZMĚNY

Z1-1

