


II.  
ODŮVODNĚNÍ ÚZEMNÍHO PLÁNU JABLOŇANY  
ZMĚNA Č.1

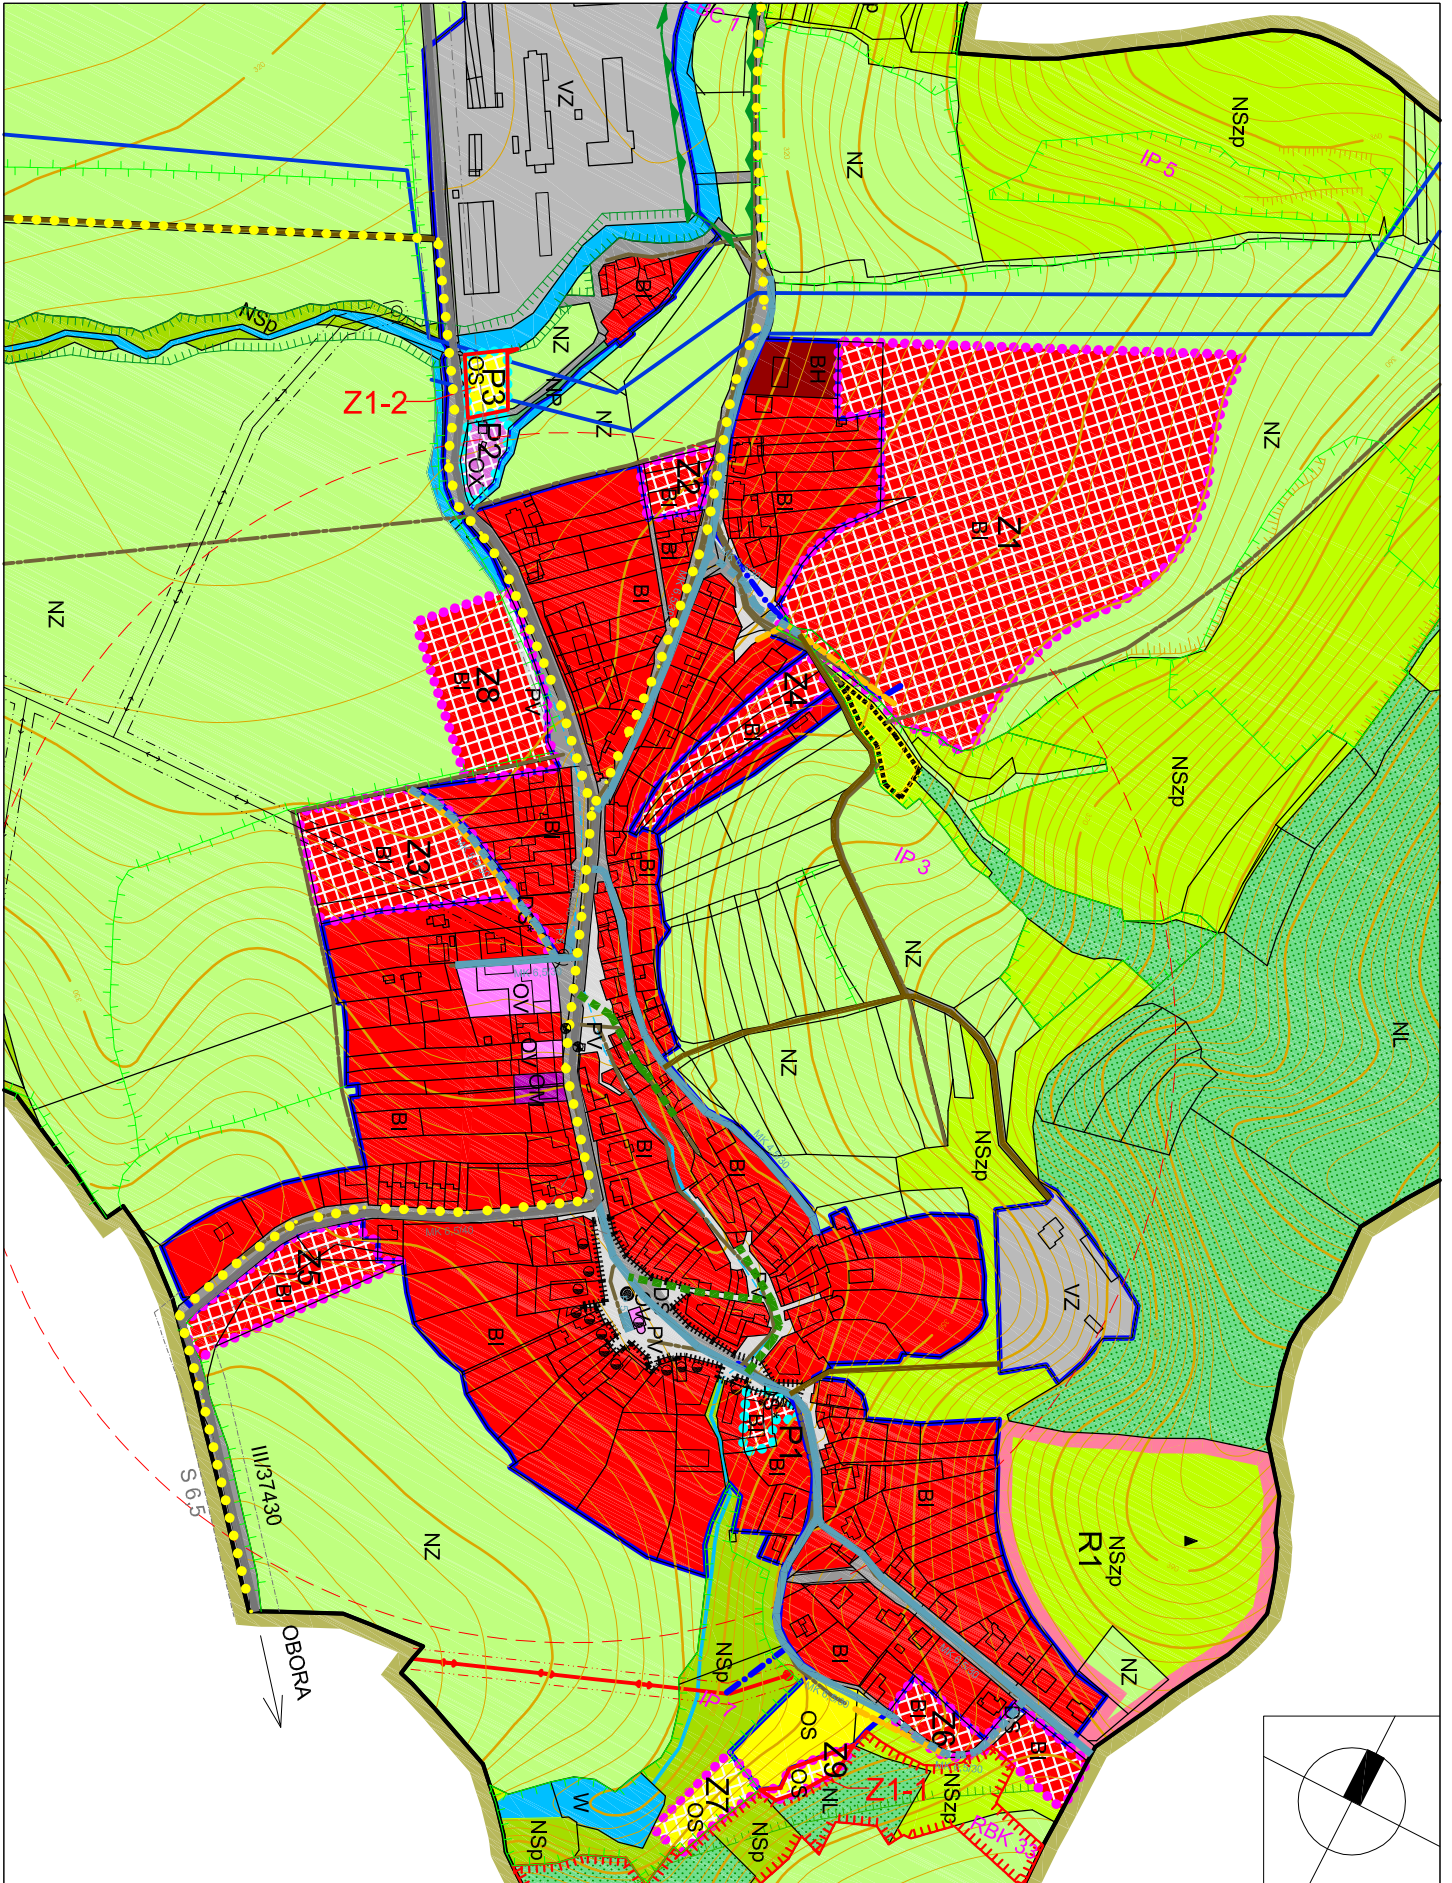

II.3 - KOORDINAČNÍ VÝKRES - výřez výkresu č. II.3

M 1:5000

ZÁŘÍ 2012